PODPOŘIL Kraj Vysočina

0 250 500 m

1:5 000

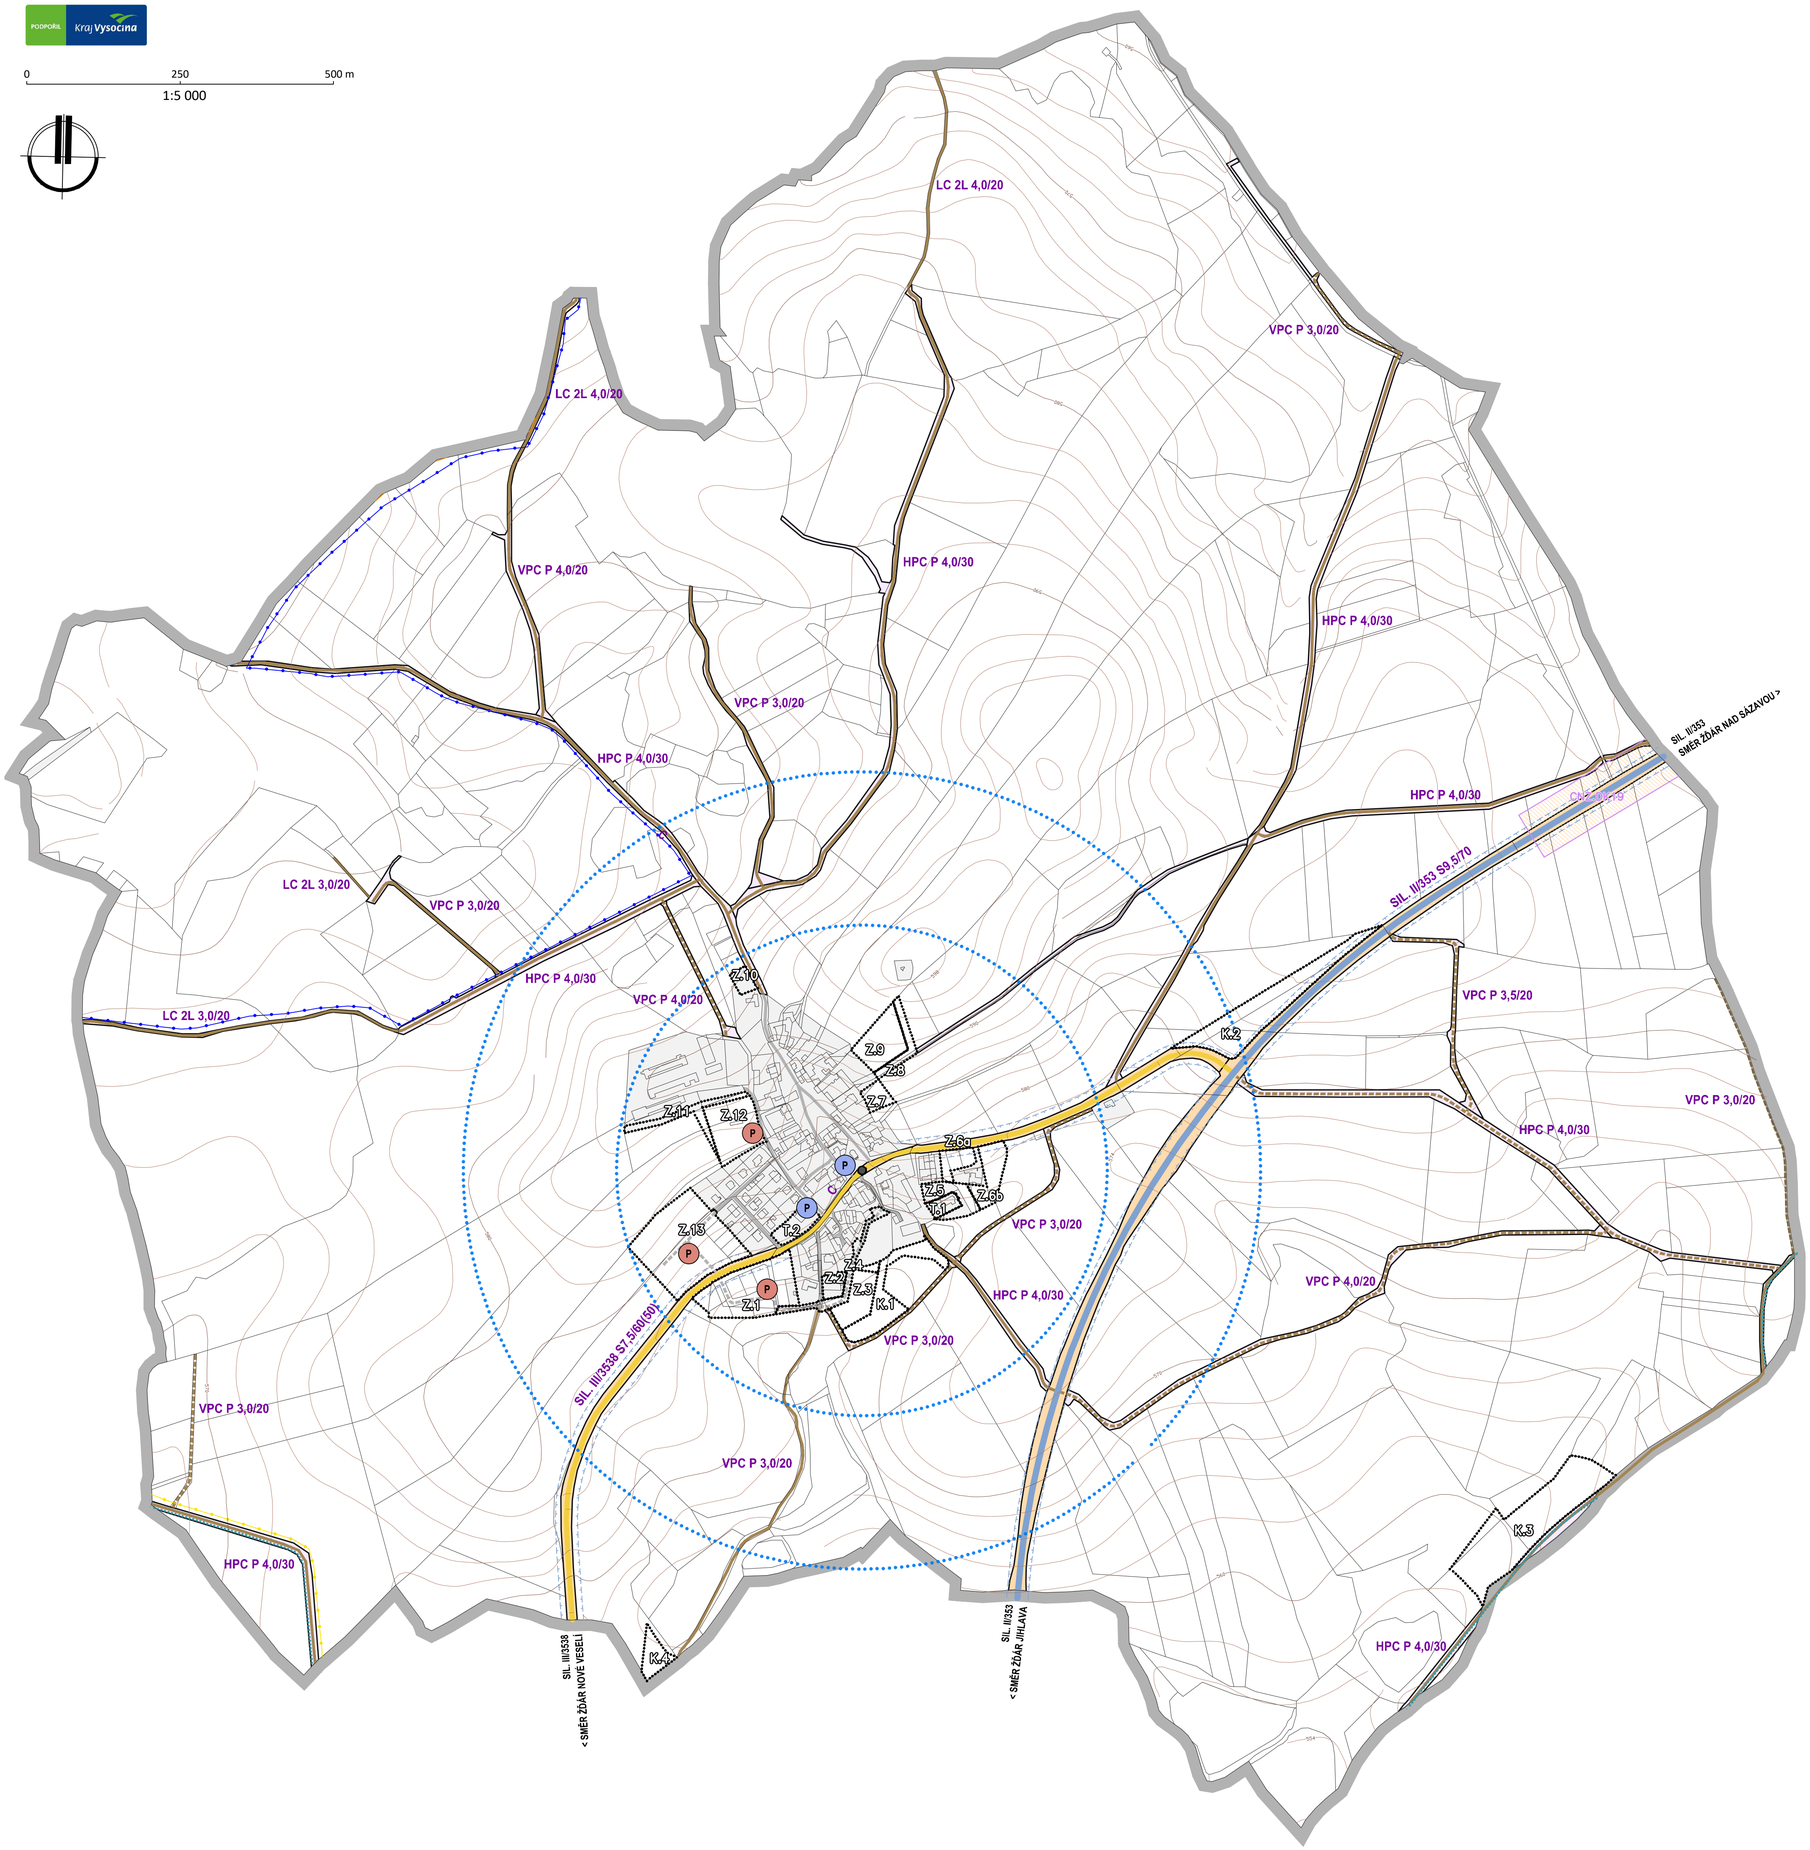

HRANICE A KORIDORY

	Řešené území
	Zastavěné území k 11.11.2025
Zx	Zastavitelná plocha
Tx	Transformační plocha
Kx	Plocha změny v krajině
CNZ.DK19	Koridor dopravní infrastruktury ZÚR KrV silnice II/353 - homogenizace

VYBRANÉ PLOCHY S ROZDÍLNÝM ZPŮSOBEM VYUŽITÍ

GRAFICKÉ ZNÁZORNĚNÍ STAV	GRAFICKÉ ZNÁZORNĚNÍ NÁVRH	
		Plochy dopravní infrastruktury
		doprava silniční
		doprava jiná

DOPRAVNÍ INFRASTRUKTURA

GRAFICKÉ ZNÁZORNĚNÍ STAV	GRAFICKÉ ZNÁZORNĚNÍ NÁVRH	
		Silnice II. třídy
		Silnice III. třídy
		Ochranné pásmo silnice
		Místní komunikace
		Účelová komunikace
		Značená pěší turistická trasa
		Značená cyklotrasa
		Autobusová zastávka
		Izochrona dostupnosti 5 a 8 minut zastávek veřejné dopravy
P	P	**Parkoviště**
XXX		**Označení komunikace, kategorie**

VRSTEVNICE

	Interval vrstevnic po 2 m

ÚZEMNÍ PLÁN BUDEČ

ODŮVODNĚNÍ

ZPRACOVATEL: STUDIO-P S.R.O., NÁDRAŽNÍ 2186/52, 591 01 ŽĎÁR NAD SÁZAVOU, IČ: 09960953

ZPRACOVATELSKÝ KOLEKTIV : ING. ARCH. JAN PSOTA, PAVEL ONDRÁČEK, BC.KLÁRA ONDRÁČKOVÁ, SAMUEL ČIERNIK, VÍT ONDRÁČEK

POŘIZOVATEL : MěÚ ŽĎÁR NAD SÁZAVOU, ODBOR STAVEBNÍ A ÚZEMNÍHO PLÁNOVÁNÍ

ZAKÁZKOVÉ ČÍSLO : 2023A03 MĚŘÍTKO : 1: 5000 DATUM : DUBEN 2026

DOPLŇUJÍCÍ VÝKRES
DOPRAVNÍ INFRASTRUKTURA

VÝKRES ČÍSLO : 04