


HRANICE A KORIDORY	
	Řešené území
	Zastavěné území k 11.11.2025
	Zastavitelná plocha
	Transformační plocha
	Plocha změny v krajině
	Koridor dopravní infrastruktury ZÚR KrV silnice II/353 - homogenizace

VYBRANÉ PLOCHY S ROZDÍLNÝM ZPŮSOBEM VYUŽITÍ	
GRAFICKÉ ZNÁZORŇENÍ	
STAV	NÁVRH
	Plochy technické infrastruktury technická infrastruktura všeobecná
	Plochy vodní a vodohospodářské vodní a vodních toků
	vodní a vodohospodářské jiné

VODNÍ HOSPODÁŘSTVÍ	
GRAFICKÉ ZNÁZORŇENÍ	
STAV	NÁVRH
	Vodovod
	Rušená část stávajícího vodovodu
	Vodojem
	Kanalizace splašková gravitační
	Kanalizace splašková tlaková
	Kanalizace dešťová
	Čerpací stanice splaškových vod
	Vodní toky
	Název vodního toku, plochy, IDVT
	Označení vodní plochy, popis v textové části odůvodnění

VRSTEVNICE	
	Interval vrstevnic po 2 m

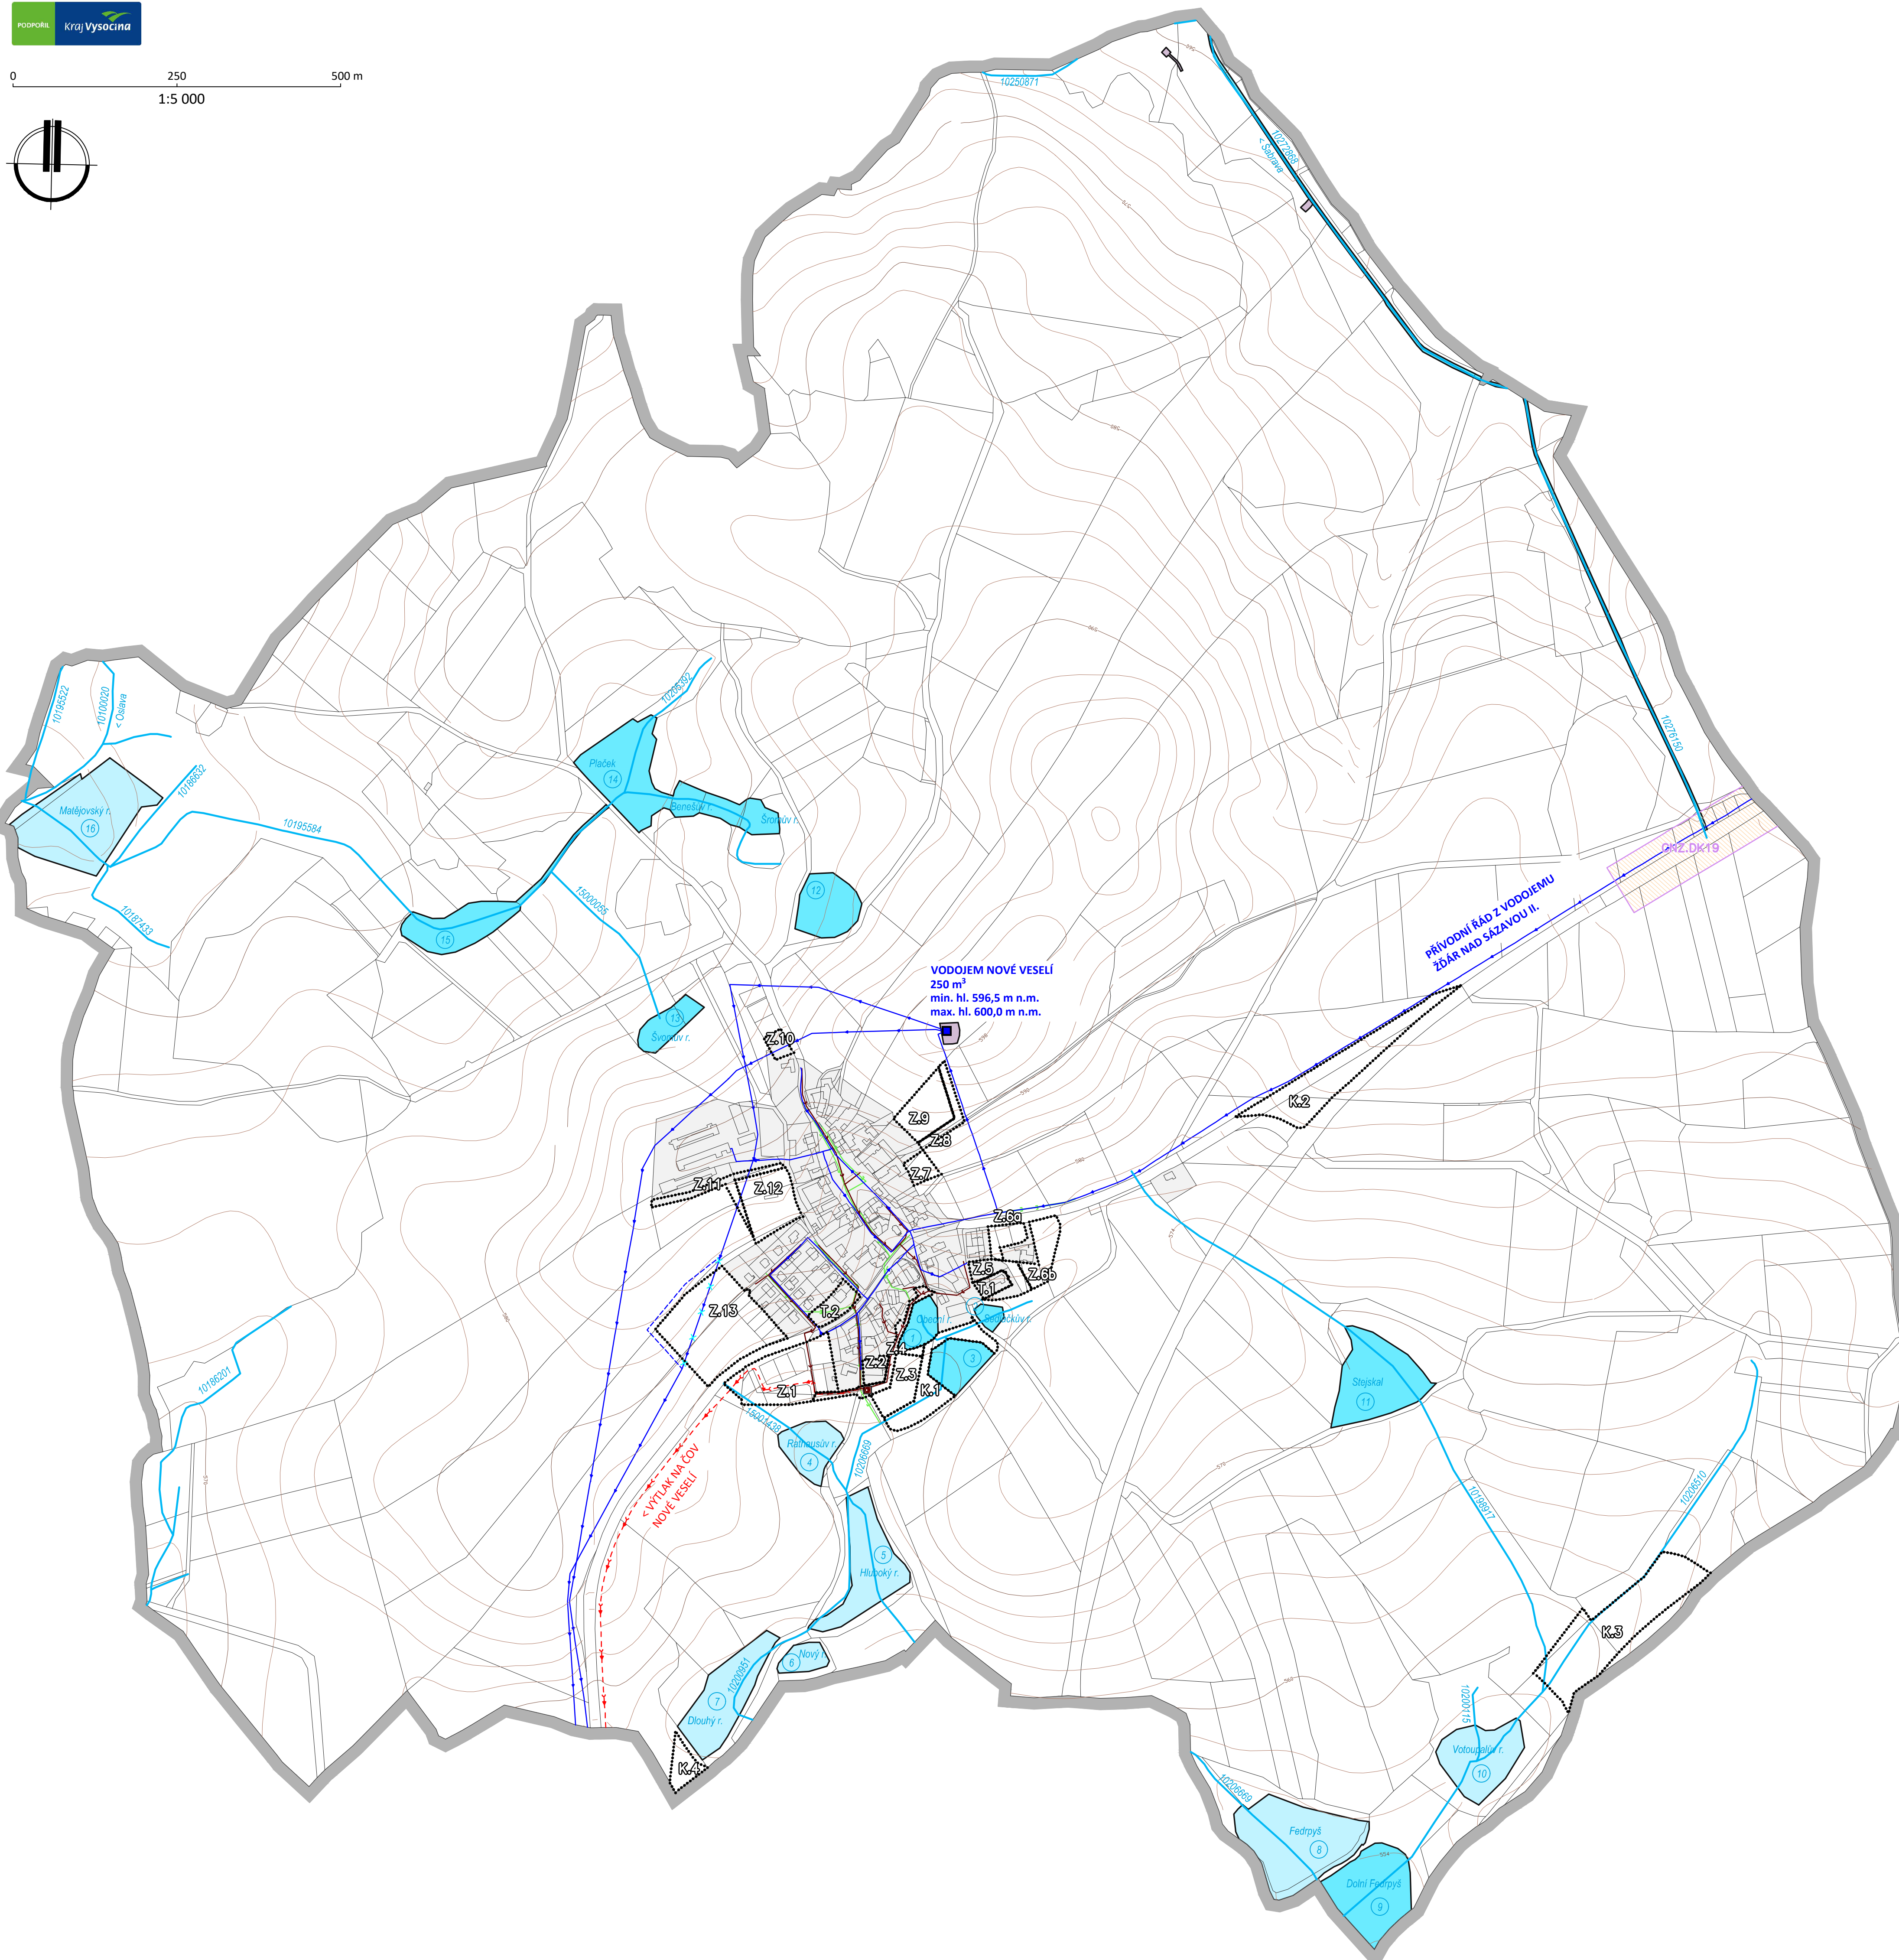

# ÚZEMNÍ PLÁN BUDEČ ODŮVODNĚNÍ

ZPRACOVATEL: STUDIO-P S.R.O., NÁDRAŽNÍ 2186/52, 591 01 ŽDÁR NAD SÁZAVOU, IČ: 09960953  
 ZPRACOVATELSKÝ KOLEKTIV: ING. ARCH. JAN PSOTA, PAVEL ONDRÁČEK, Bc. KLÁRA ONDRÁČKOVÁ, SAMUEL ČIERNIK, VÍT ONDRÁČEK  
 POŘIZOVATEL: MěÚ ŽDÁR NAD SÁZAVOU, ODBOR STAVEBNÍ A ÚZEMNÍHO PLÁNOVÁNÍ  
 ZAKÁZKOVÉ ČÍSLO: 2023A03 MĚŘÍTKO: 1:5 000 DATUM: DUBEN 2026

DOPLŇUJÍCÍ VÝKRES VODNÍ HOSPODÁŘSTVÍ