


HRANICE A KORIDORY	
	Řešené území
	Zastavěné území k 11.11.2025
	Zastavitelná plocha
	Transformační plocha
	Plocha změny v krajině
	Koridor dopravní infrastruktury ZÚR KrV silnice II/353 - homogenizace

ENERGETIKA, ELEKTRONICKÉ KOMUNIKACE	
STAV	NÁVRH
	Elektrické vedení VVN 110 kV
	Ochranné pásmo el. vedení VVN
	Elektrické vedení VN 22 kV
	Ochranné pásmo el. vedení VN
	Trafostanice zděná věžová 250 kVA
	Elektrické vedení NN
	Středotlakový plynovod STL + OP plynovodu
	Radioreléová trasa
	Ochranné pásmo komunikačního vedení
	Komunikační vedení

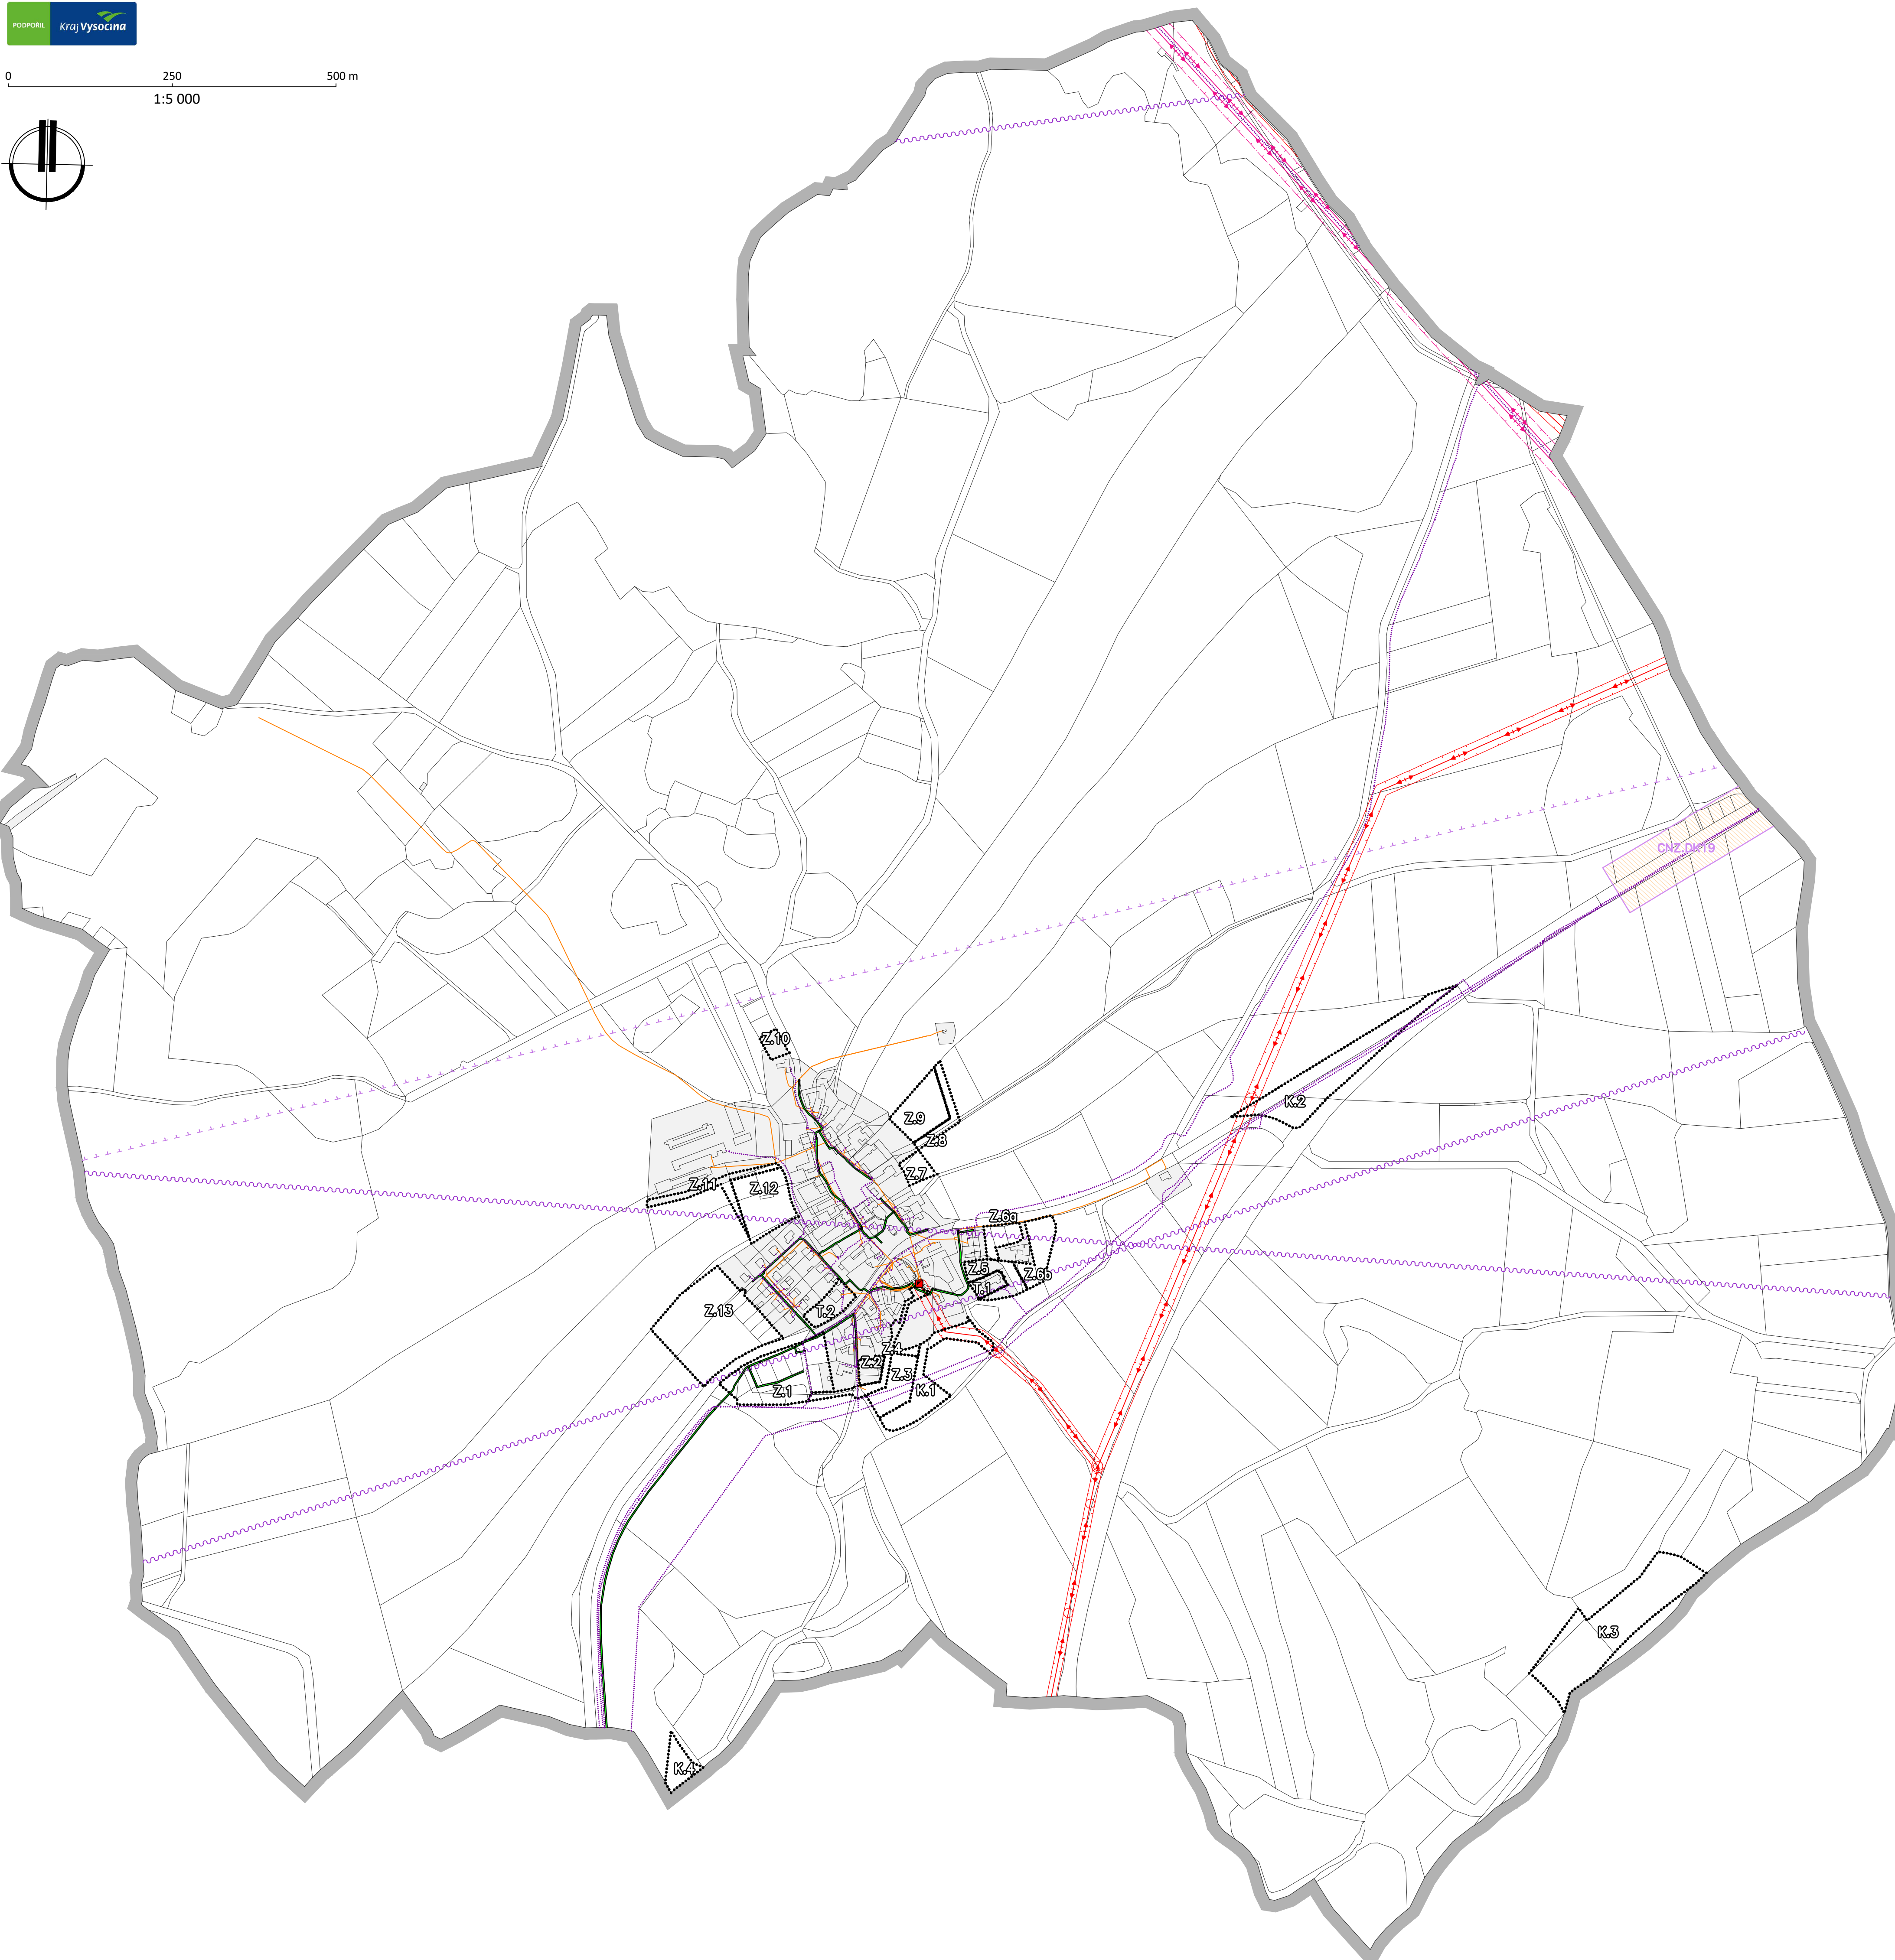

# ÚZEMNÍ PLÁN BUDEČ ODŮVODNĚNÍ

ZPRACOVATEL: STUDIO-P S.R.O., NÁDRAŽNÍ 2186/52, 591 01 ŽDĀR NAD SÁZAVOU, IČ: 09960953  
 ZPRACOVATELSKÝ KOLEKTIV: ING. ARCH. JAN PSOTA, PAVEL ONDRÁČEK, Bc. KLÁRA ONDRÁČKOVÁ, SAMUEL ČIERNIK, VÍT ONDRÁČEK  
 POŘIZOVATEL: MĚÚ ŽDĀR NAD SÁZAVOU, ODBOR STAVEBNÍ A ÚZEMNÍHO PLÁNOVÁNÍ  
 ZAKÁZKOVÉ ČÍSLO: 2023A03 MĚŘÍTKO: 1:5 000 DATUM: DUBEN 2026

DOPLŇUJÍCÍ VÝKRES  
 ENERGETIKA, ELEKTRONICKÉ KOMUNIKACE